
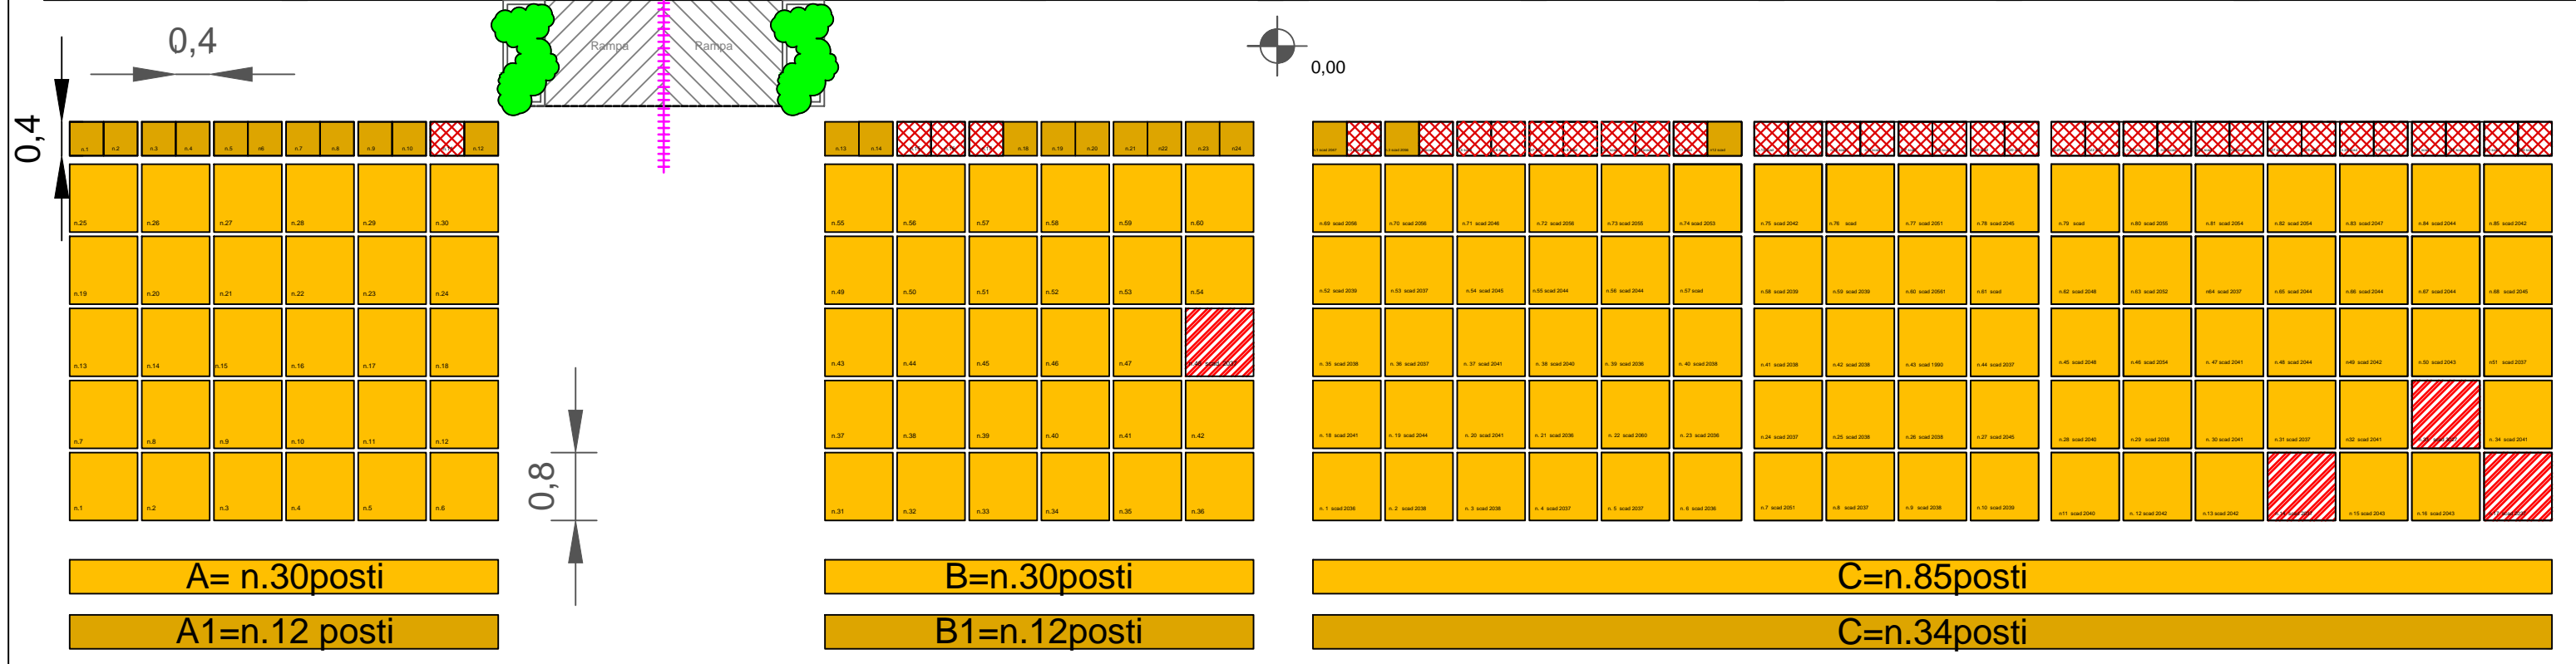


Planimetria

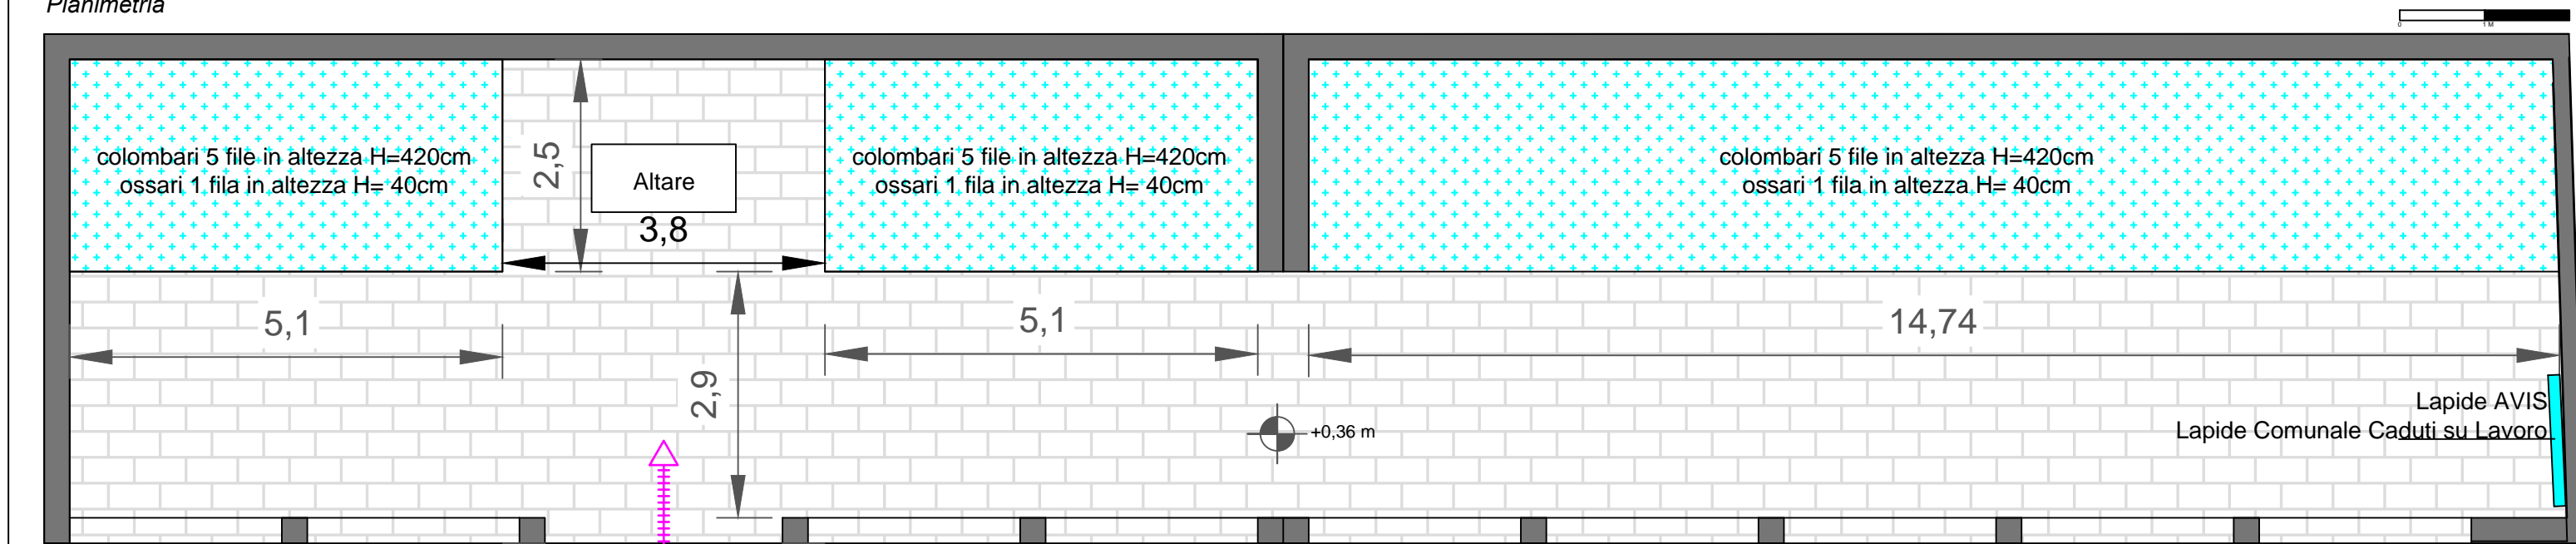

Schema Prospetto

COLOMBARI N. Totale 145

N. Pieni > 141
N. Vuoti > 4

COLOMBARI A Tot. 30

N. Pieni > 30
N. Vuoti > 1

COLOMBARI B Tot. 30

N. Pieni > 29
N. Vuoti > 1

COLOMBARI C Tot. 85

N. Pieni > 82
N. Vuoti > 3

OSSARI/CINERARI N. Totale 58

N. Pieni > 23
N. Vuoti > 35

OSSARI/CINERARI A Tot. 12


N. Pieni > 11
N. Vuoti > 1

OSSARI/CINERARI B Tot. 12

N. Pieni > 9
N. Vuoti > 3

OSSARI/CINERARI C Tot. 34

N. Pieni > 3
N. Vuoti > 31

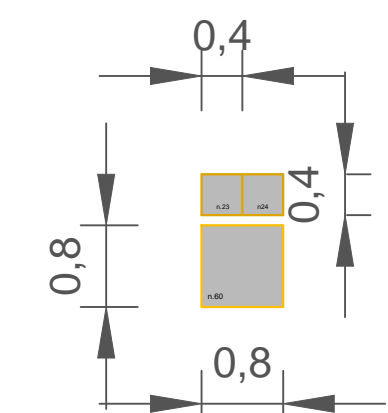

COMUNE DI VALMOREA
 Provincia di Como
 *
 Frazioni di CAVERSACCIO e CASANOVA

3a

PIANO CIMITERIALE COMUNALE

TAVOLA 3a
 Stato di fatto
 Cimitero
 CAVERSACCIO
 *
 Colombari

Il Sindaco:

Il Segretario:


Si ringrazia per la collaborazione:
 Ufficio Tecnico e Ufficio Anagrafe

Adozione con delibera di Consiglio Comunale n°.....del.....

Approvazione ASL del..... prot.....

Approvazione con delibera di Consiglio Comunale n° del

Approvazione ARPA del..... prot.....

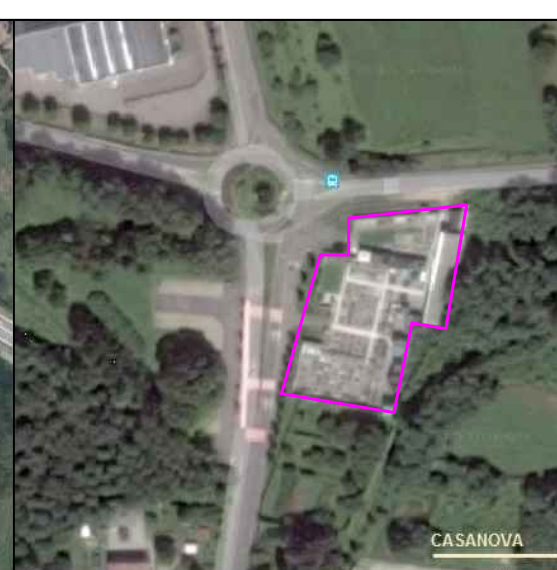

Data:
 Novembre 15

Scala:
 GRAFICA

Progettista:
 Arch. Gianfredo Mazzotta
 Erba (CO) - Via Carlo Porta 8
 Iscritto all'ordine APPC di Como
 Categ. A - n. 1519