



COMUNE DI VALMOREA
Provincia di Como

*
Frazioni di CAVERSACCIO e CASANOVA

3c

PIANO CIMITERIALE COMUNALE

TAVOLA 3c
Stato di fatto Cimitero
CASANOVA
*
Colombari

Il Sindaco:

Il Segretario:

*Si ringrazia per la collaborazione:
Ufficio Tecnico e Ufficio Anagrafe*

Adozione con delibera di Consiglio Comunale n°.....del.....

Approvazione ASL del..... prot.....




Approvazione con delibera di Consiglio Comunale n° del

Approvazione ARPA del..... prot.....


Data:
Novembre 15

Scala:
GRAFICA

Progettista:
Arch. Gianfredo Mazzotta
Erba (CO) - Via Carlo Porta 8
Iscritto all'ordine APPC di Como
Categ. A - n. 1519

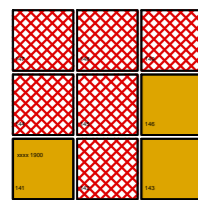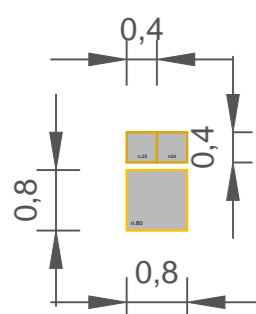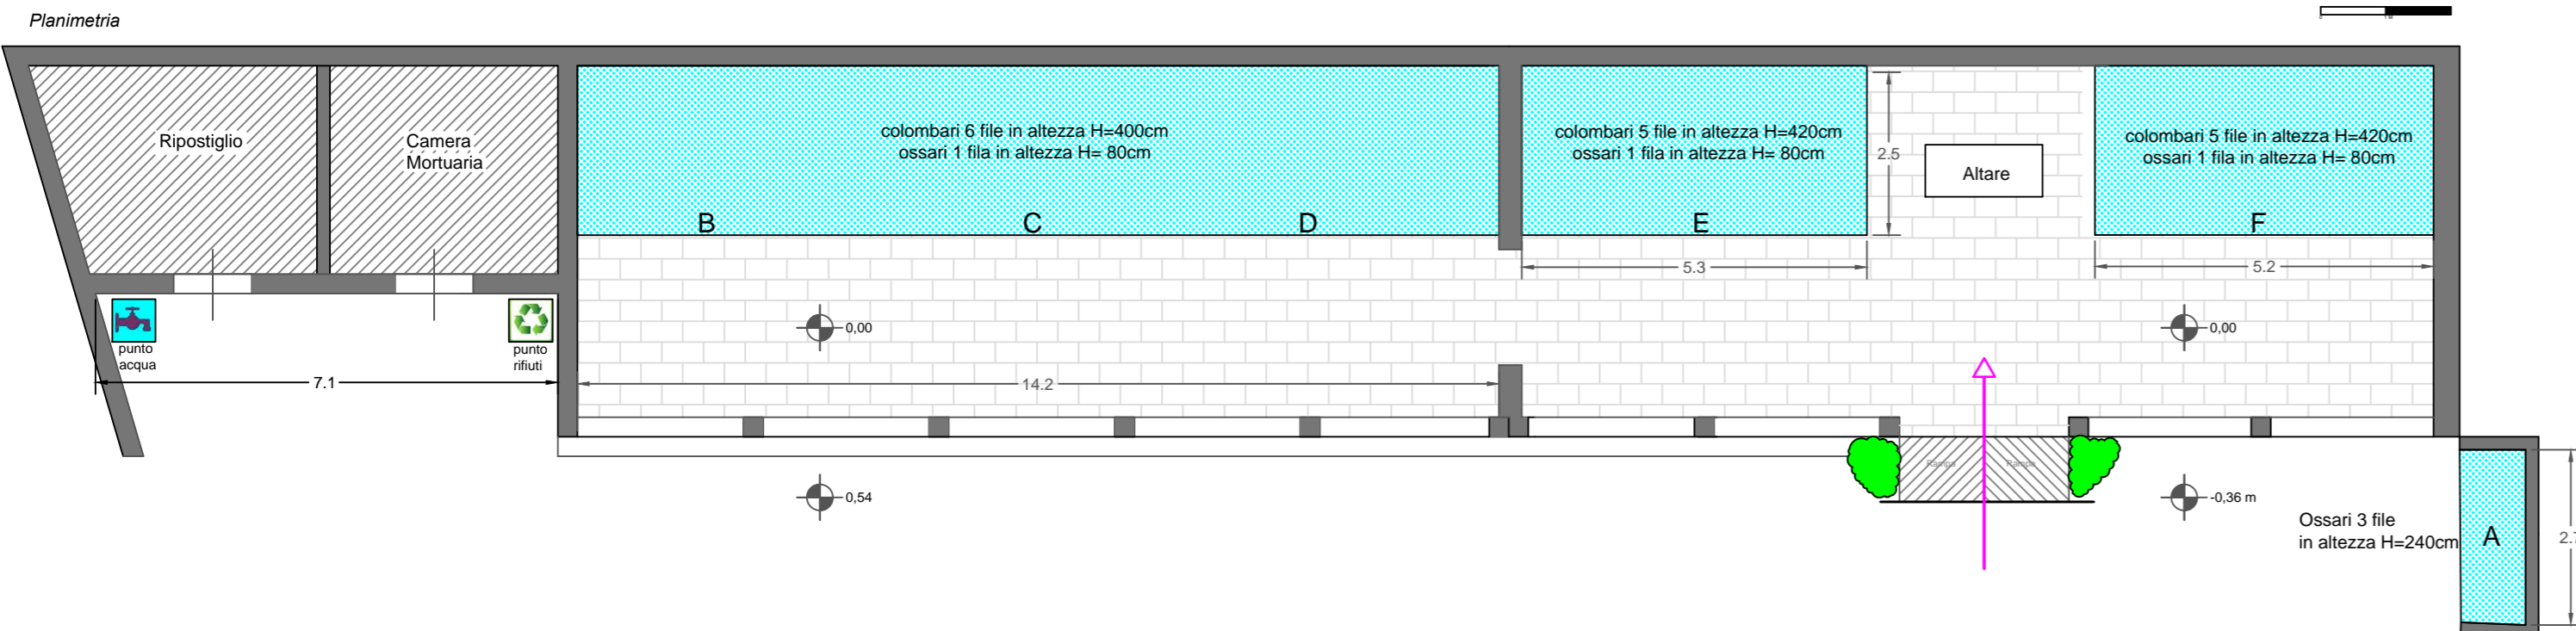

A= n.9posti

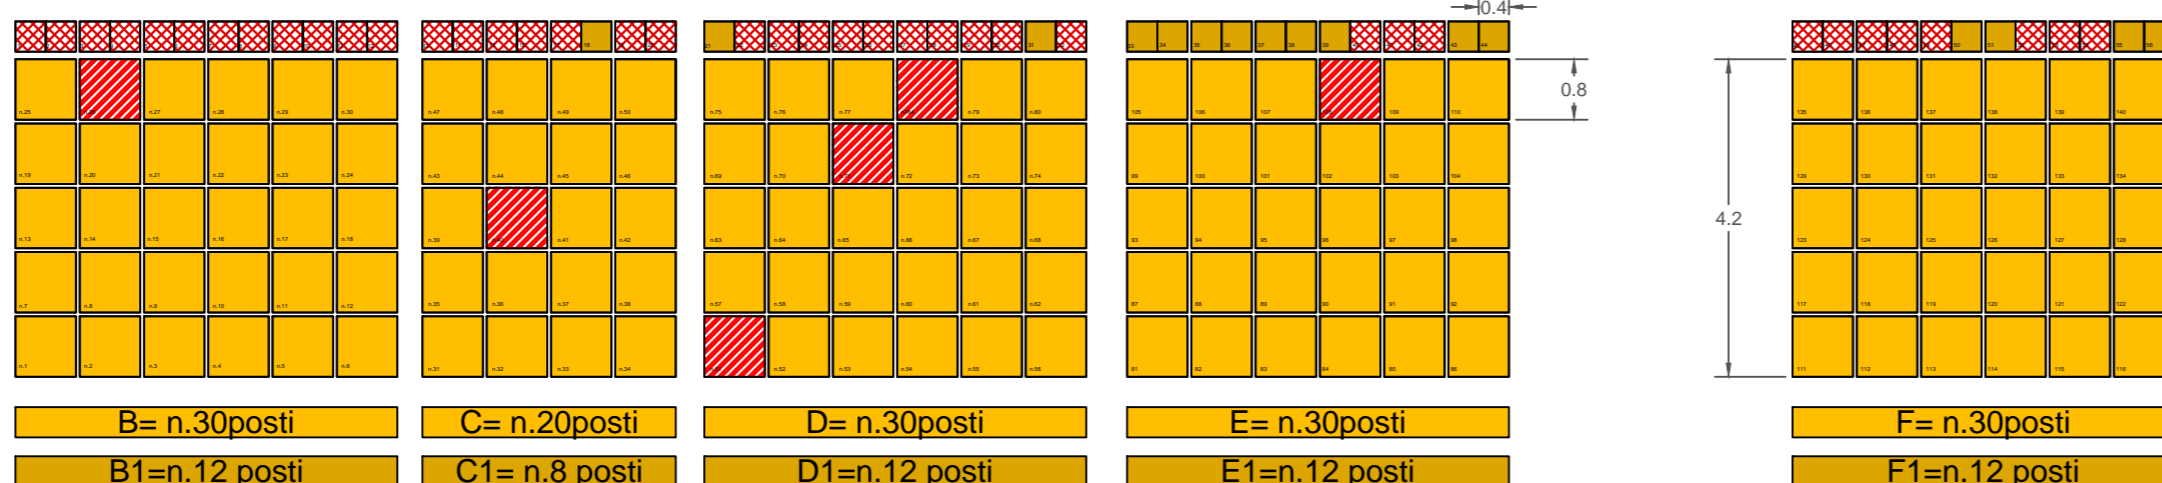

COLOMBARI N. Totale 140

N. Pieni > 134
N. Vuoti > 6

COLOMBARI A Tot.9

N. Pieni > 3
N. Vuoti > 6

COLOMBARI B Tot.30

N. Pieni > 29
N. Vuoti > 1

COLOMBARI C Tot. 20

N. Pieni > 19
N. Vuoti > 1

COLOMBARI D Tot. 30

N. Pieni > 27
N. Vuoti > 3

COLOMBARI E Tot. 30

N. Pieni > 29
N. Vuoti > 1

COLOMBARI F Tot. 30

N. Pieni > 30
N. Vuoti > 0

OSSARI/CINERARI N. Totale 65

N. Pieni > 28
N. Vuoti > 37

OSSARI/CINERARI B1 Tot.12

N. Pieni > 0
N. Vuoti > 12

OSSARI/CINERARI C1 Tot.12

N. Pieni > 7
N. Vuoti > 1

OSSARI/CINERARI D1 Tot.12

N. Pieni > 2
N. Vuoti > 10

OSSARI/CINERARI E1 Tot.12

N. Pieni > 9
N. Vuoti > 3

OSSARI/CINERARI F1 Tot.12

N. Pieni > 4
N. Vuoti > 8